


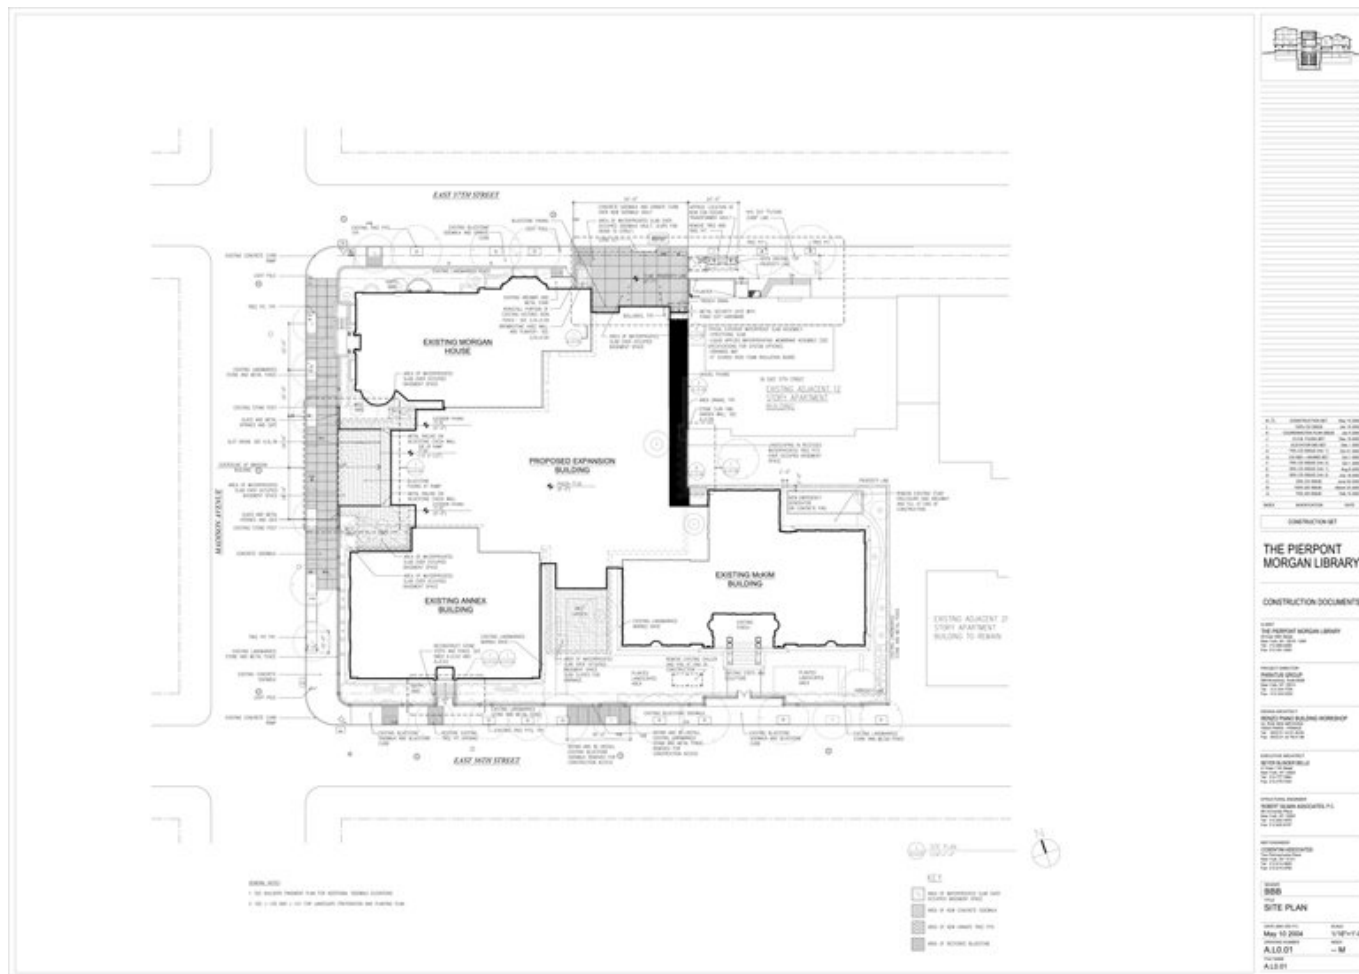

Titolo

Site plan

Scala

1/16"=1'-0"

Data

2004/05/10

Numero Disegno

A.L0.01

Codice disegno

MOR_DW_016

Autore

Renzo Piano Building Workshop

Copyright

Renzo Piano Building Workshop