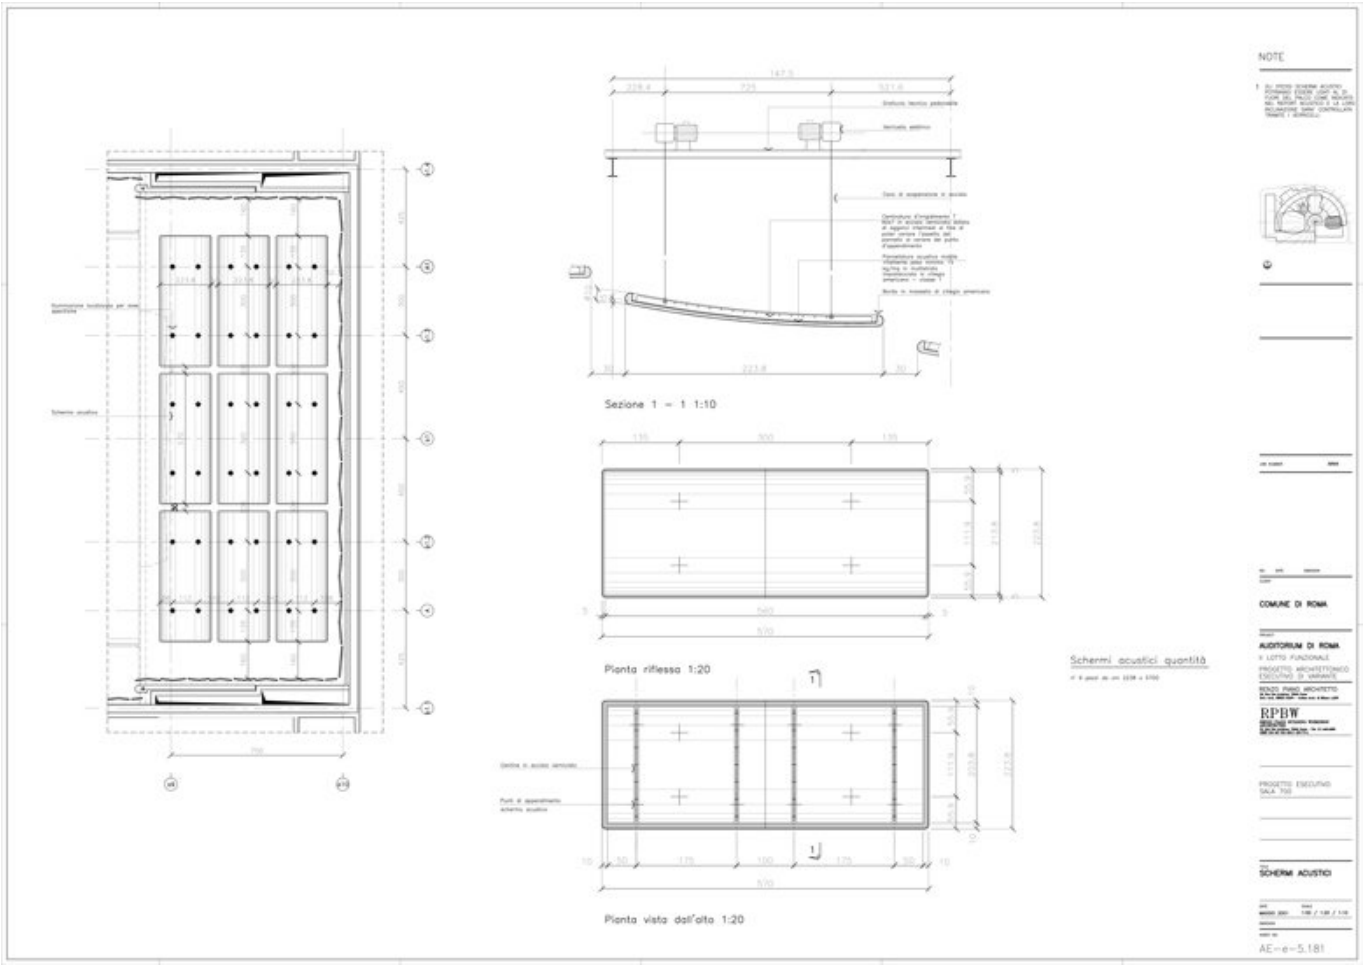


| | |
|---|---|
| Titolo | Sala 700 - Pannelli acustici |
| Scala | 1:50 / 1:20 / 1:10 |
| Data | 2001/05/01 |
| Numero Disegno | AE-e-5.181 |
| Codice disegno | ROM_e_DW_012 |
| Autore | Renzo Piano Building Workshop |
| Copyright | Renzo Piano Building Workshop |